


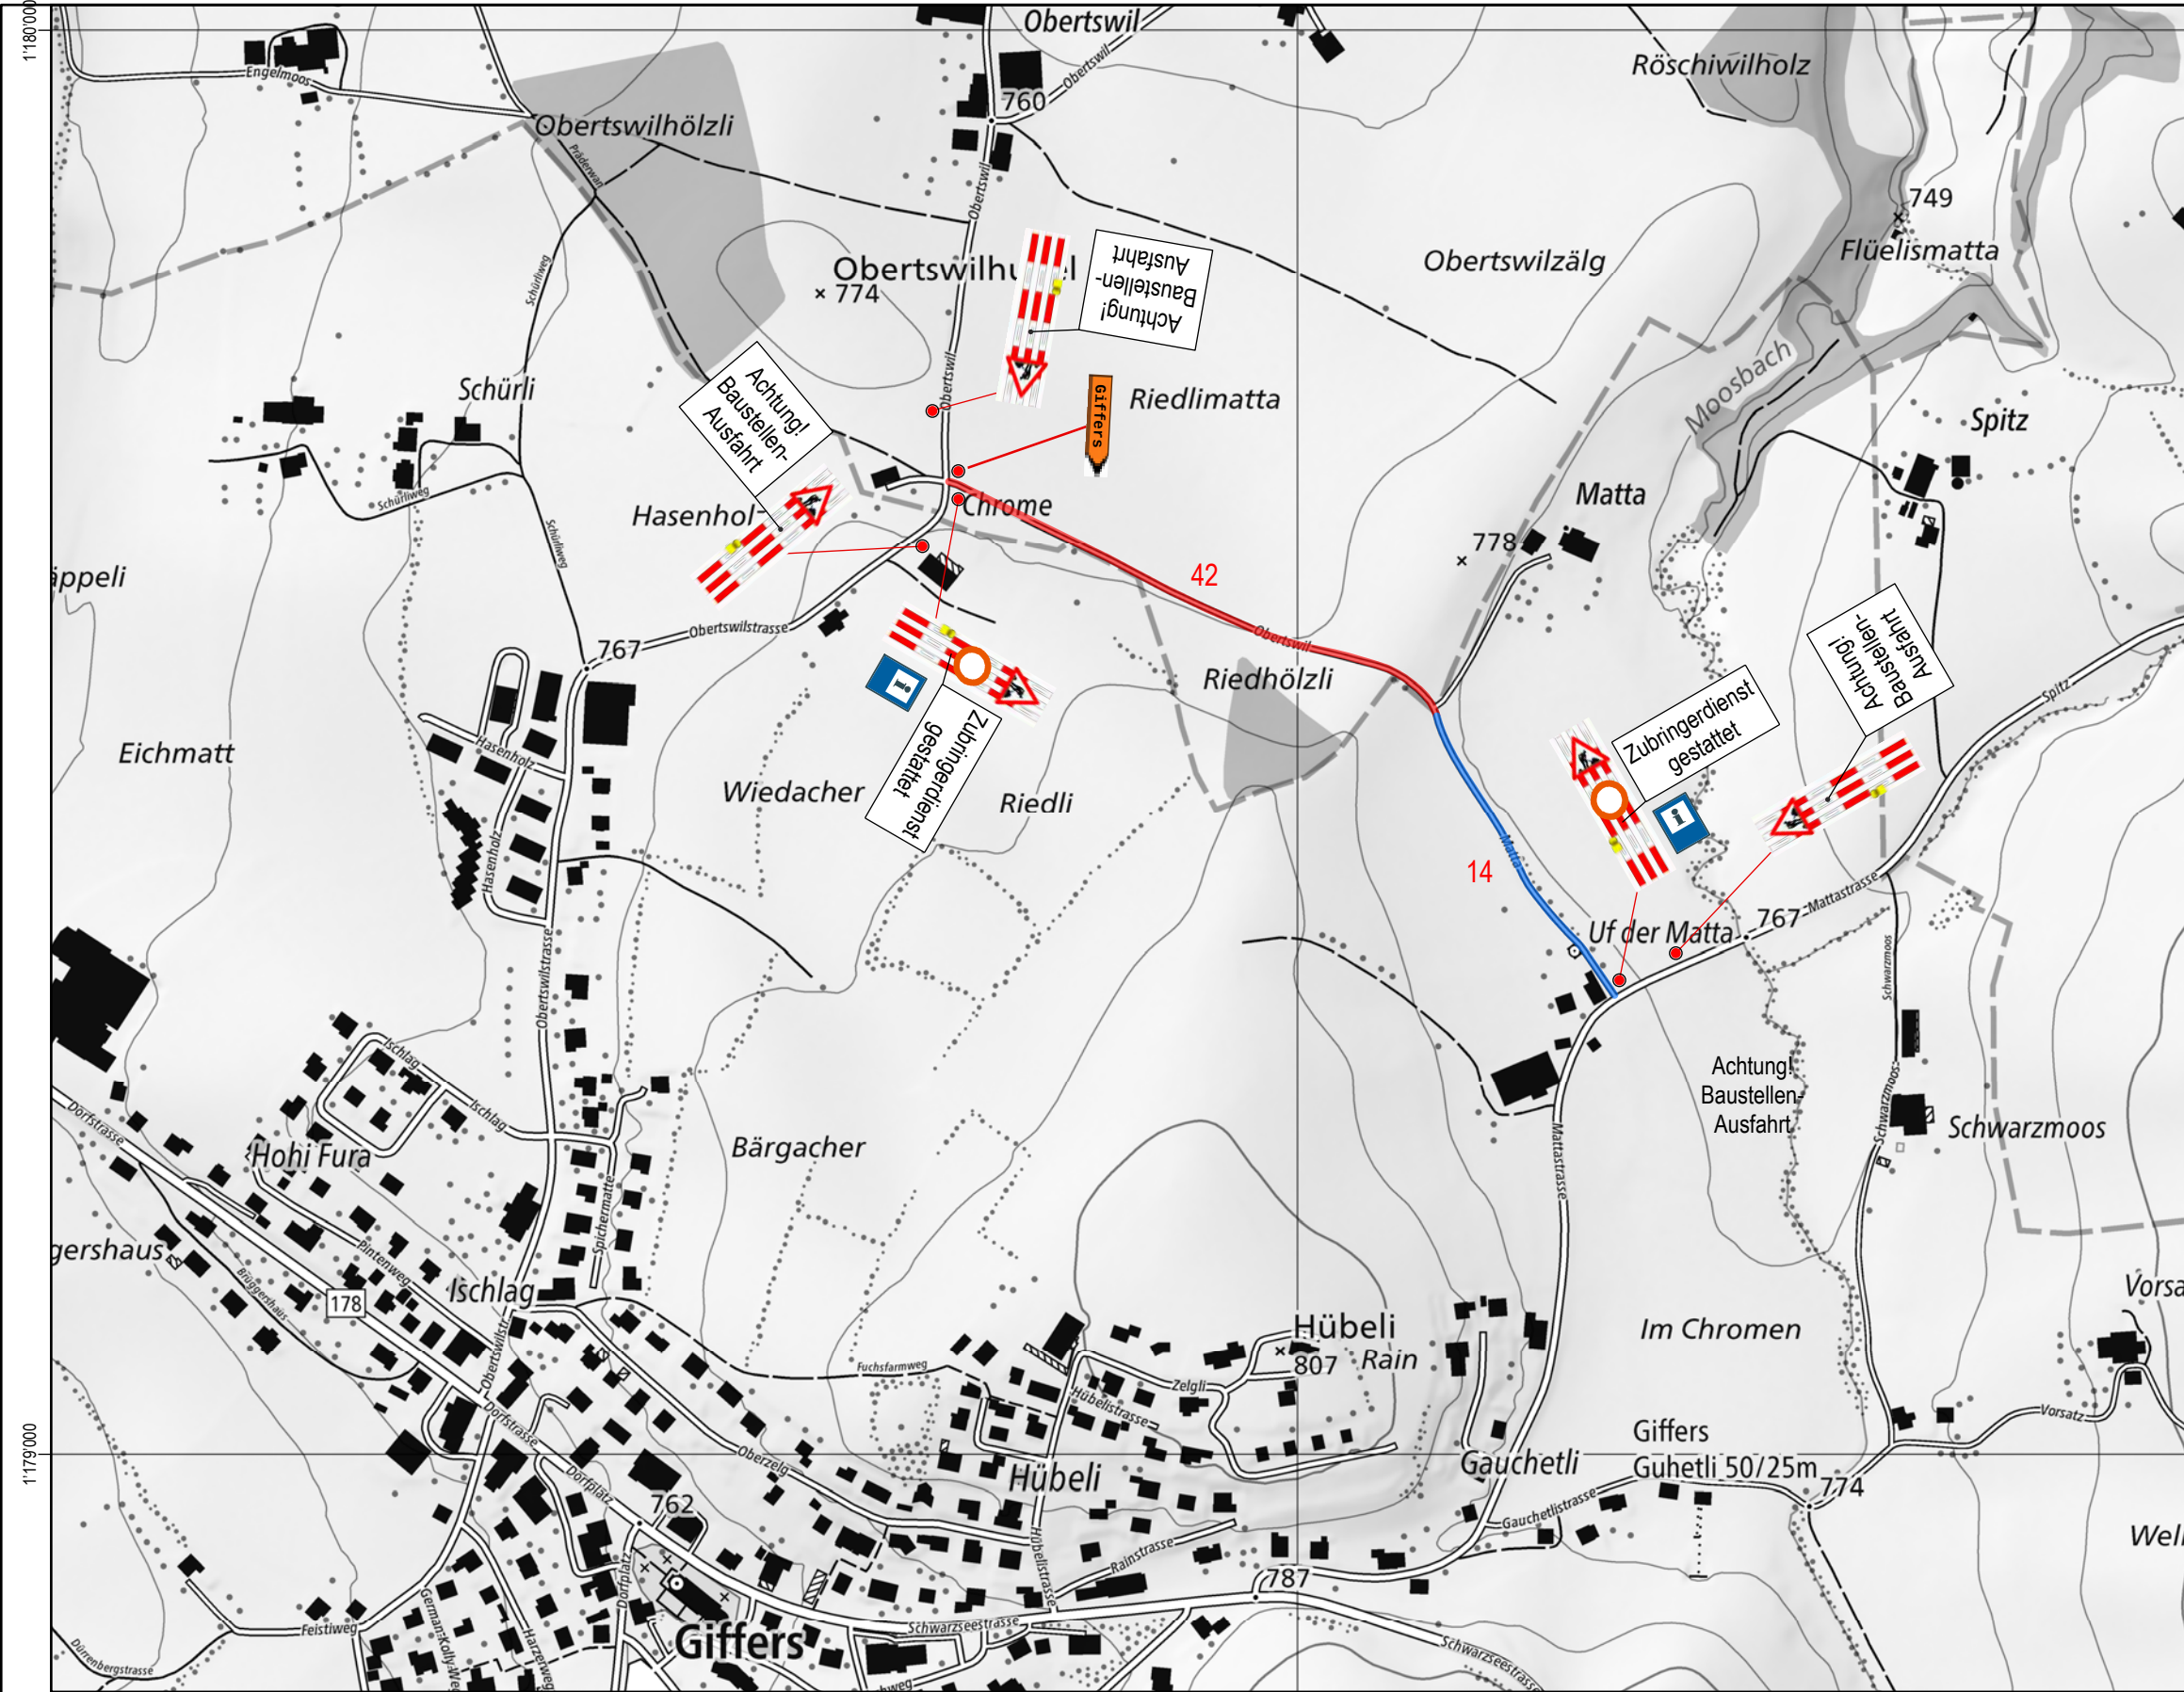

Sanierung Güterewege &
Private Hofzufahrten
Mattenstrasse
Plan der Baustellensignalisation

**Sperrung der Mattenstrasse
Nr. 42 Tentlingen, 380m'**

Anfang 0m' = O: 2°582'756 / N: 1°179'683
Ende 380m' = O: 2°583'098 / N: 1°179'519
Informationstafeln: neben Baustellensignalisation

**Sperrung der Mattenstrasse
Nr. 14 Giffers, 240m'**

Anfang 380m' = O: 2°583'098 / N: 1°179'519
Ende 620m' = O: 2°583'223 / N: 1°179'322
Informationstafeln: neben Baustellensignalisation



- Legende:
- Sperrung der Mattenstrasse Nr. 42 Tentlingen
 - Sperrung der Mattenstrasse Nr. 14 Giffers
 - 42 Abschnittsnummer



Plan-Nr. 4870-41-02		Masstab 1:5'000	Format A3
Datei: 487 Mattenstrasse.aprx			
Ind.	Datum	Zeichner	Visa
a	18.06.2021	as	pl
b			

Projektleiter
Peter Lötcher, Bauführer HF

pbplan ag
Müli 12 - 1716 Plaffeien
026 419 24 45 - info@pbplan.ch - pbplan.ch

ISO 9001
ISO 14001